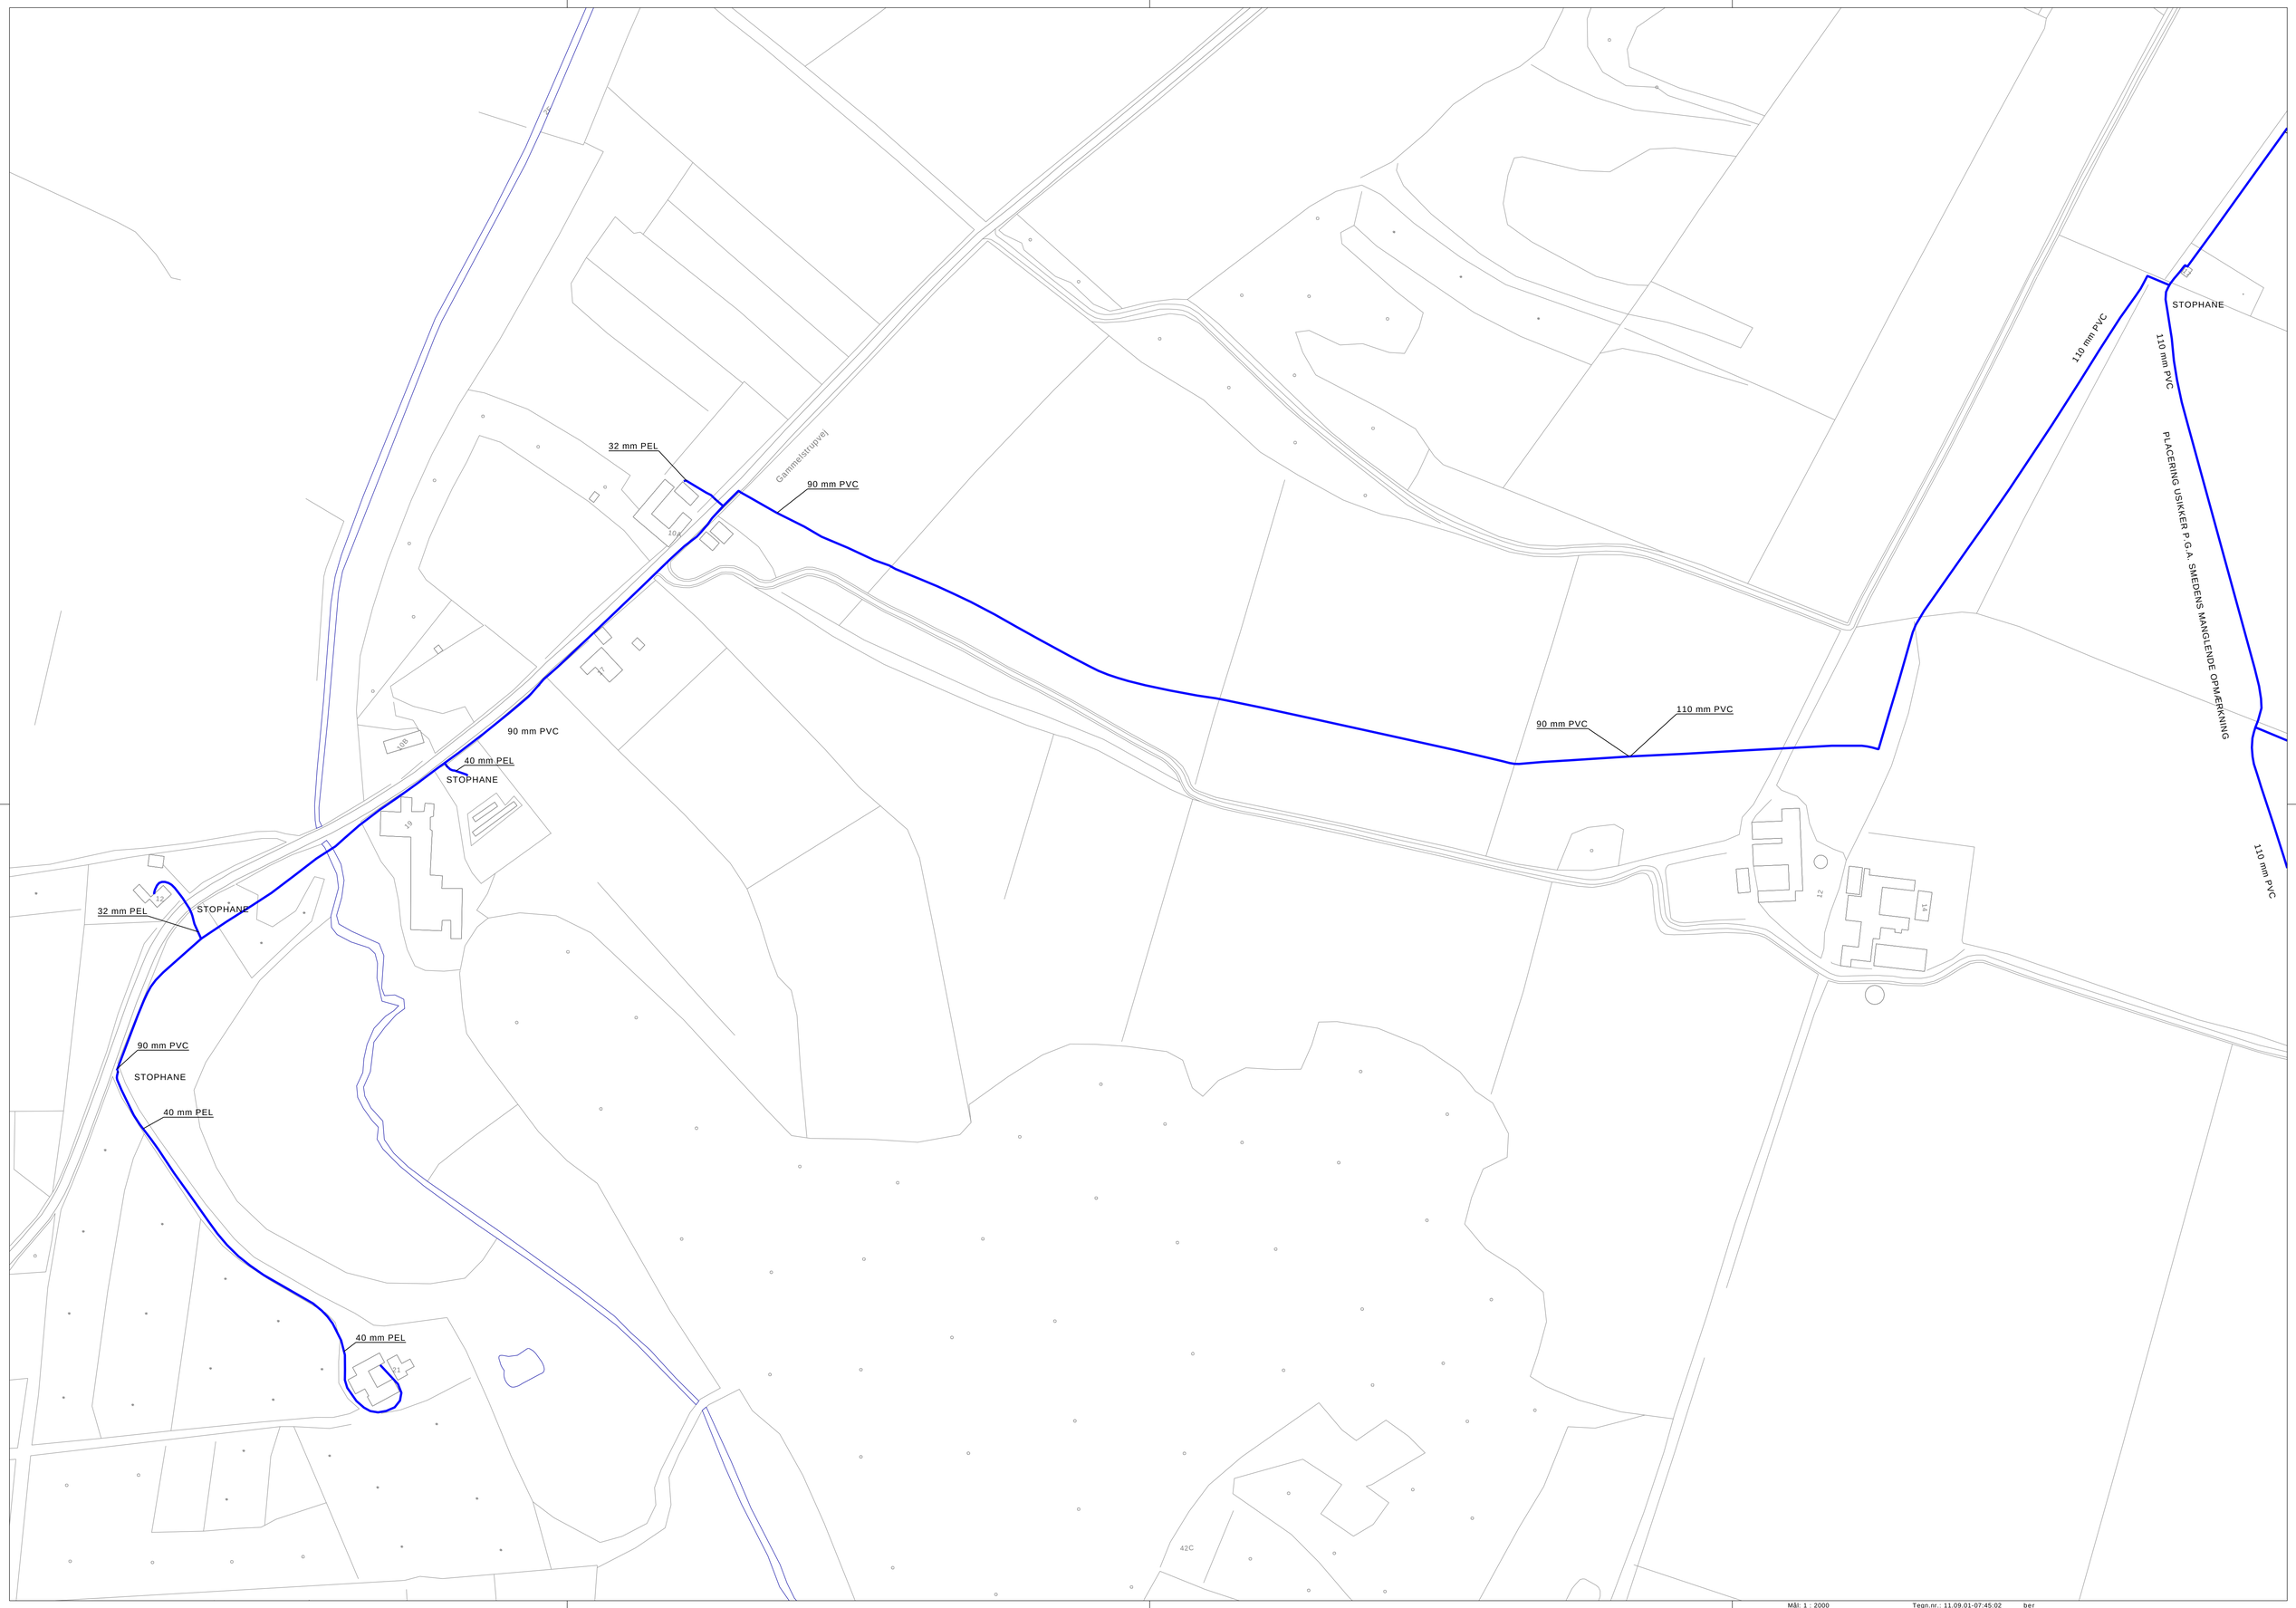

Mål: 1 : 2000 Tegn.nr.: 11.09.01-07:45:02 ber
Udsnit: GAMMELSTRUPVEJ VAND Dato: 11.09.01